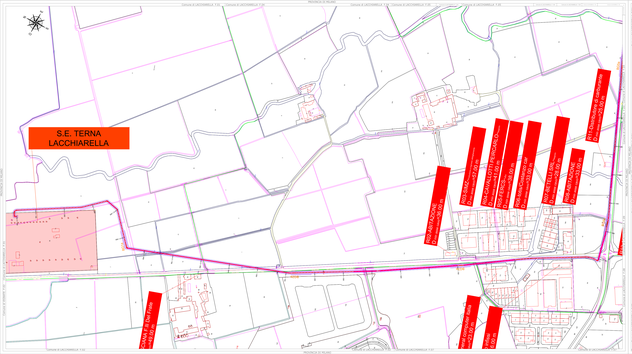

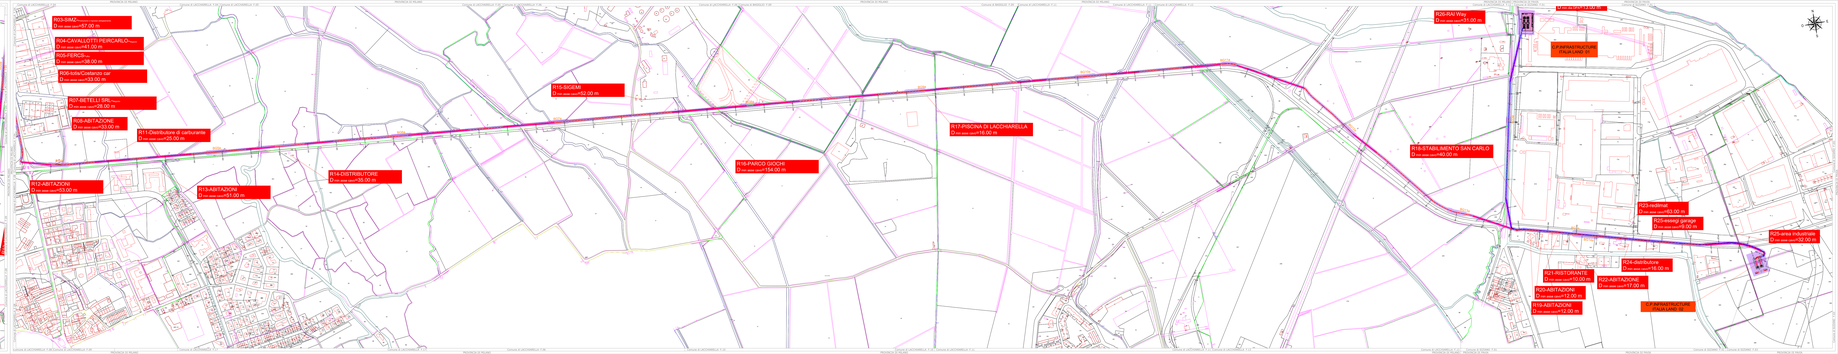

LEGENDA

- ELETTRODOTTO ESISTENTE
- ELETTRODOTTO DA REALIZZARE
- ELETTRODOTTO DA DISMETTERE
- ELETTRODOTTO DA DISMETTERE DA ALBERO TITOLA ALLA CONFERMA DI CAMPO ALTRI
- CONFINI COMUNALI
- CONFINI DELLE AREE DI PROTEZIONE DI ALBERI TITOLA ALLA CONFERMA DI CAMPO ALTRI

00	12/05/2011	EMISSIONE PRELIMINARE	
01	12/03/2012	EMISSIONE ORDINAMENTO ENEL	
02	12/03/2012	EMISSIONE ORDINAMENTO ENEL	
03	12/03/2012	EMISSIONE ORDINAMENTO ENEL	
04	12/03/2012	EMISSIONE ORDINAMENTO ENEL	

ELETTRODOTTO 380 kV
"S.E. TERNA LACCHIARELLA - SE ENEL LINEA 21"
LINEA 380 kV
DOCUMENTO DI PIANIFICAZIONE ENERGETICA AMBIENTALE
DI RICOGNIZIONE DEI VINCOLI E DI PIANIFICAZIONE
DEL TRACCIATO DEL ELETTRODOTTO 380 kV "S.E. TERNA LACCHIARELLA - SE ENEL LINEA 21"
IN ATTUAZIONE DEL DECRETO LEGGE 7 SETTEMBRE 2005 N. 182 CONVERTITO CON MODIFICHE DALLA LEGGE 168 DEL 17 OTTOBRE 2005

PIANO TECNICO DELLE OPERE

SCALA:	
DATA: 12/03/2012	
DISEGNATO:	
VERIFICATO:	
APPROVATO:	
PLANIMETRIA CATASTALE CON DPA	

CODICE ELABORATO:	
REVISIONE:	00
FOGLIO:	1
DI:	1